



Gemeinde Unterseen

Kanton Bern

ÖFFENTLICHE AUFLAGE

Einwohnergemeinde Unterseen

Revision Baureglement: Beschränkung von Zweitwohnungen und gewerbsmässig touristisch genutzten Wohnungen

Hinweisplan


Die Revision Baureglement Zweitwohnungen und gewerbsmässig touristisch genutzte Wohnungen umfasst:

- Änderung Baureglement

Weitere Unterlagen:

- Erläuterungsbericht
- Hinweisplan

16. Oktober 2023

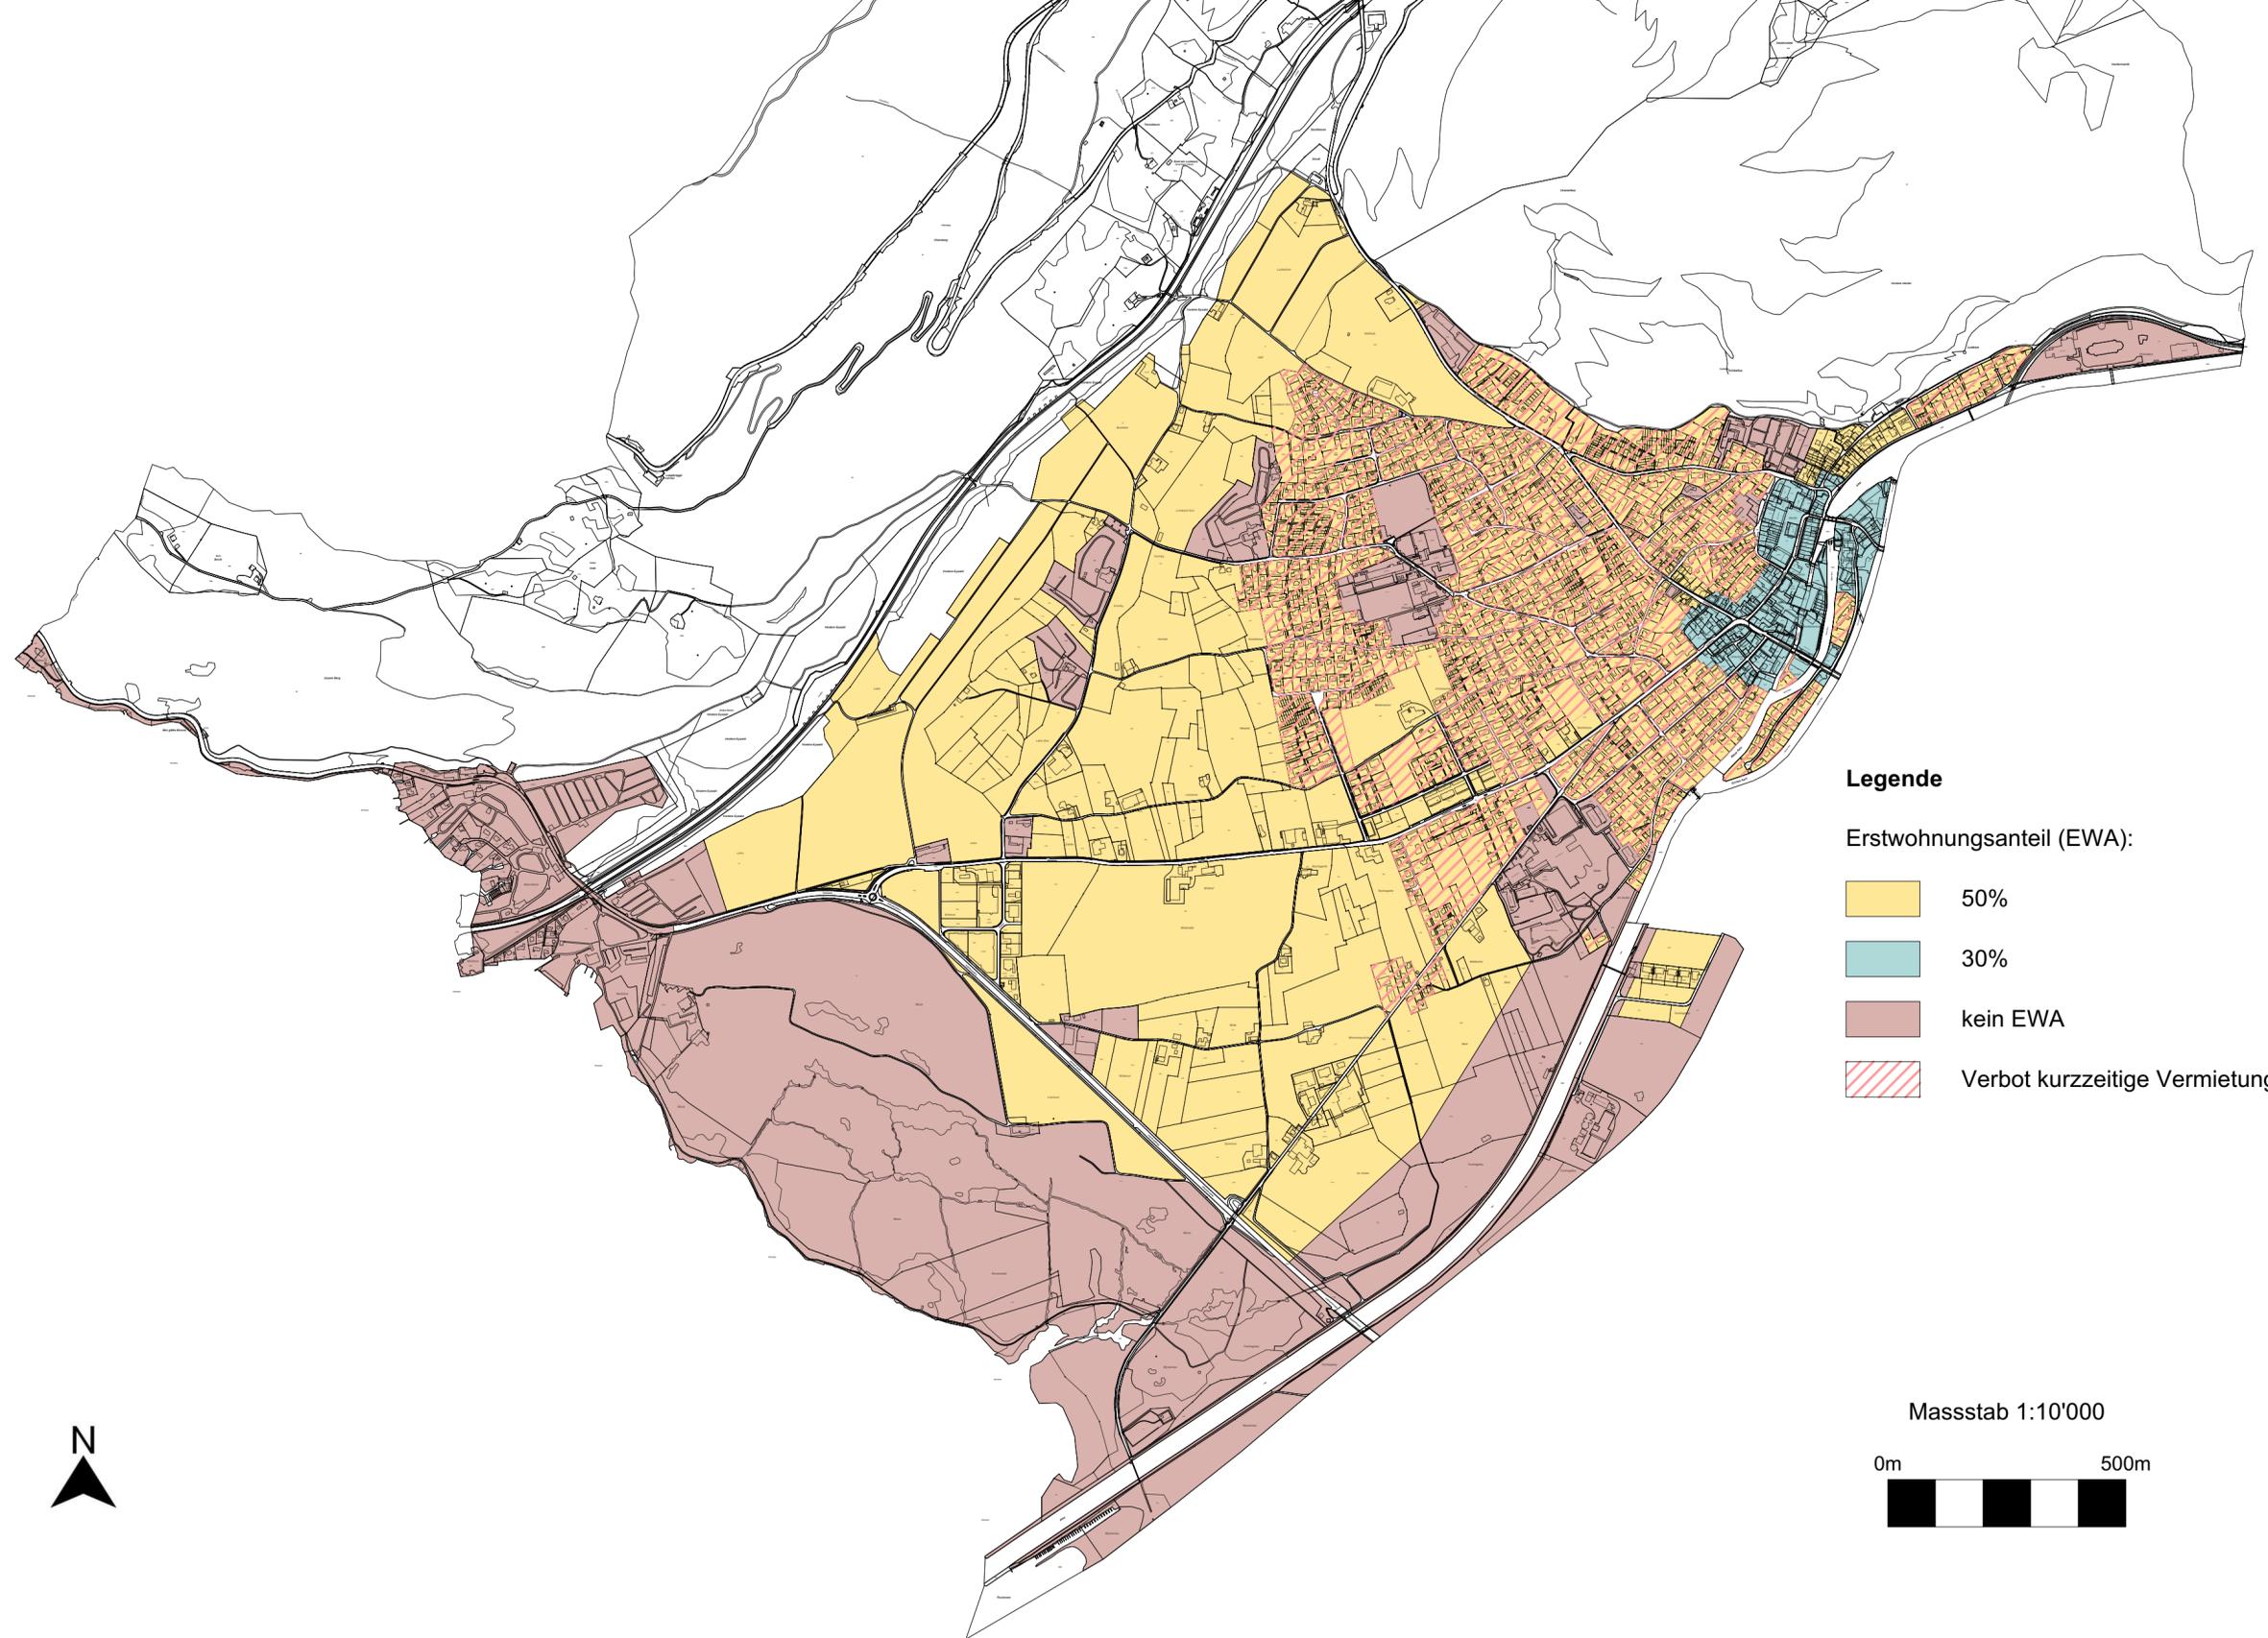

Legende

Erstwohnungsanteil (EWA):

-  50%
-  30%
-  kein EWA
-  Verbot kurzzeitige Vermietung

Massstab 1:10'000

