Die Bauherrschaft

Einwohnergemeinde Interlaken
General-Guisan-Strasse 43
3800 Interlaken

Interlaken, ...

.....

Der Projektverfasser

Porta AG
Waldeggstrasse 3
3800 Interlaken

Interlaken, ...

Die Bauherrschaft

Einwohnergemeinde Unterseen
Obere Gasse 2-4
3800 Unterseen

Interlaken, ...

.....

Gemeinde Unterseen Gemeinde Interlaken

Umgestaltung Spielmatte Unterseen / Interlaken

Baugesuch

Längenprofil 1:200/20

PORTA
INGENIEURE PLANER GEOMETER

Porta AG
Waldeggstrasse 3
3800 Interlaken
T +41 58 580 99 00
F +41 58 580 97 00
interlaken@portaag.ch
www.portaag.ch

Datum	Gez.	Kontr.	Freigeg.	Bemerkungen
06.04.2016	WEK	KUT	BUL	

Plan Nr. 103 Format 45x126

Längenprofil 1:200/20

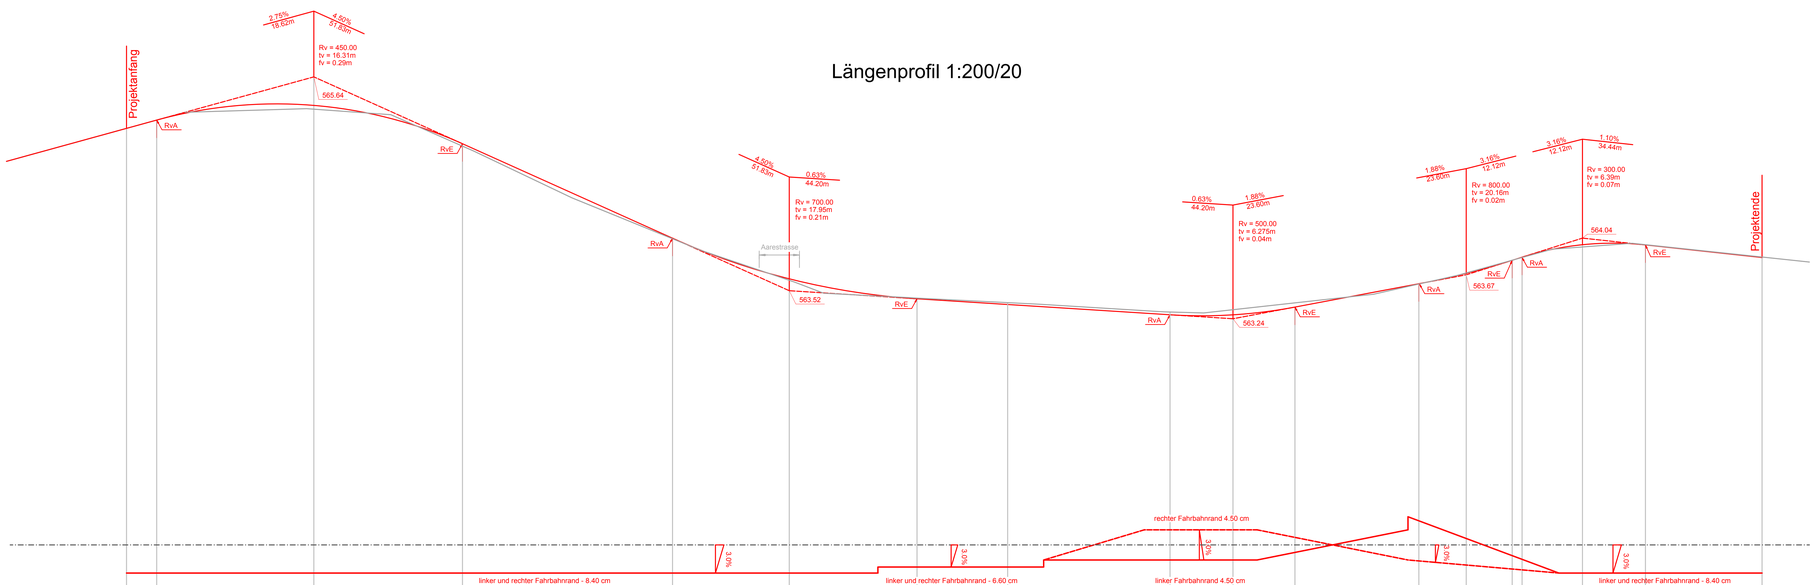

Querneigung

Horizont 560.00

| | | |