Beatenberg

Massstab 1:500

Situationsplan zu Rodungsgesuch beglaubigt

Planvergrösserung der Gebäude aus Planabgriff im Originalmassstab 1:1000

Grundstücke mit unterstrichenen Nummern sind noch nicht rechtsgültig!

N

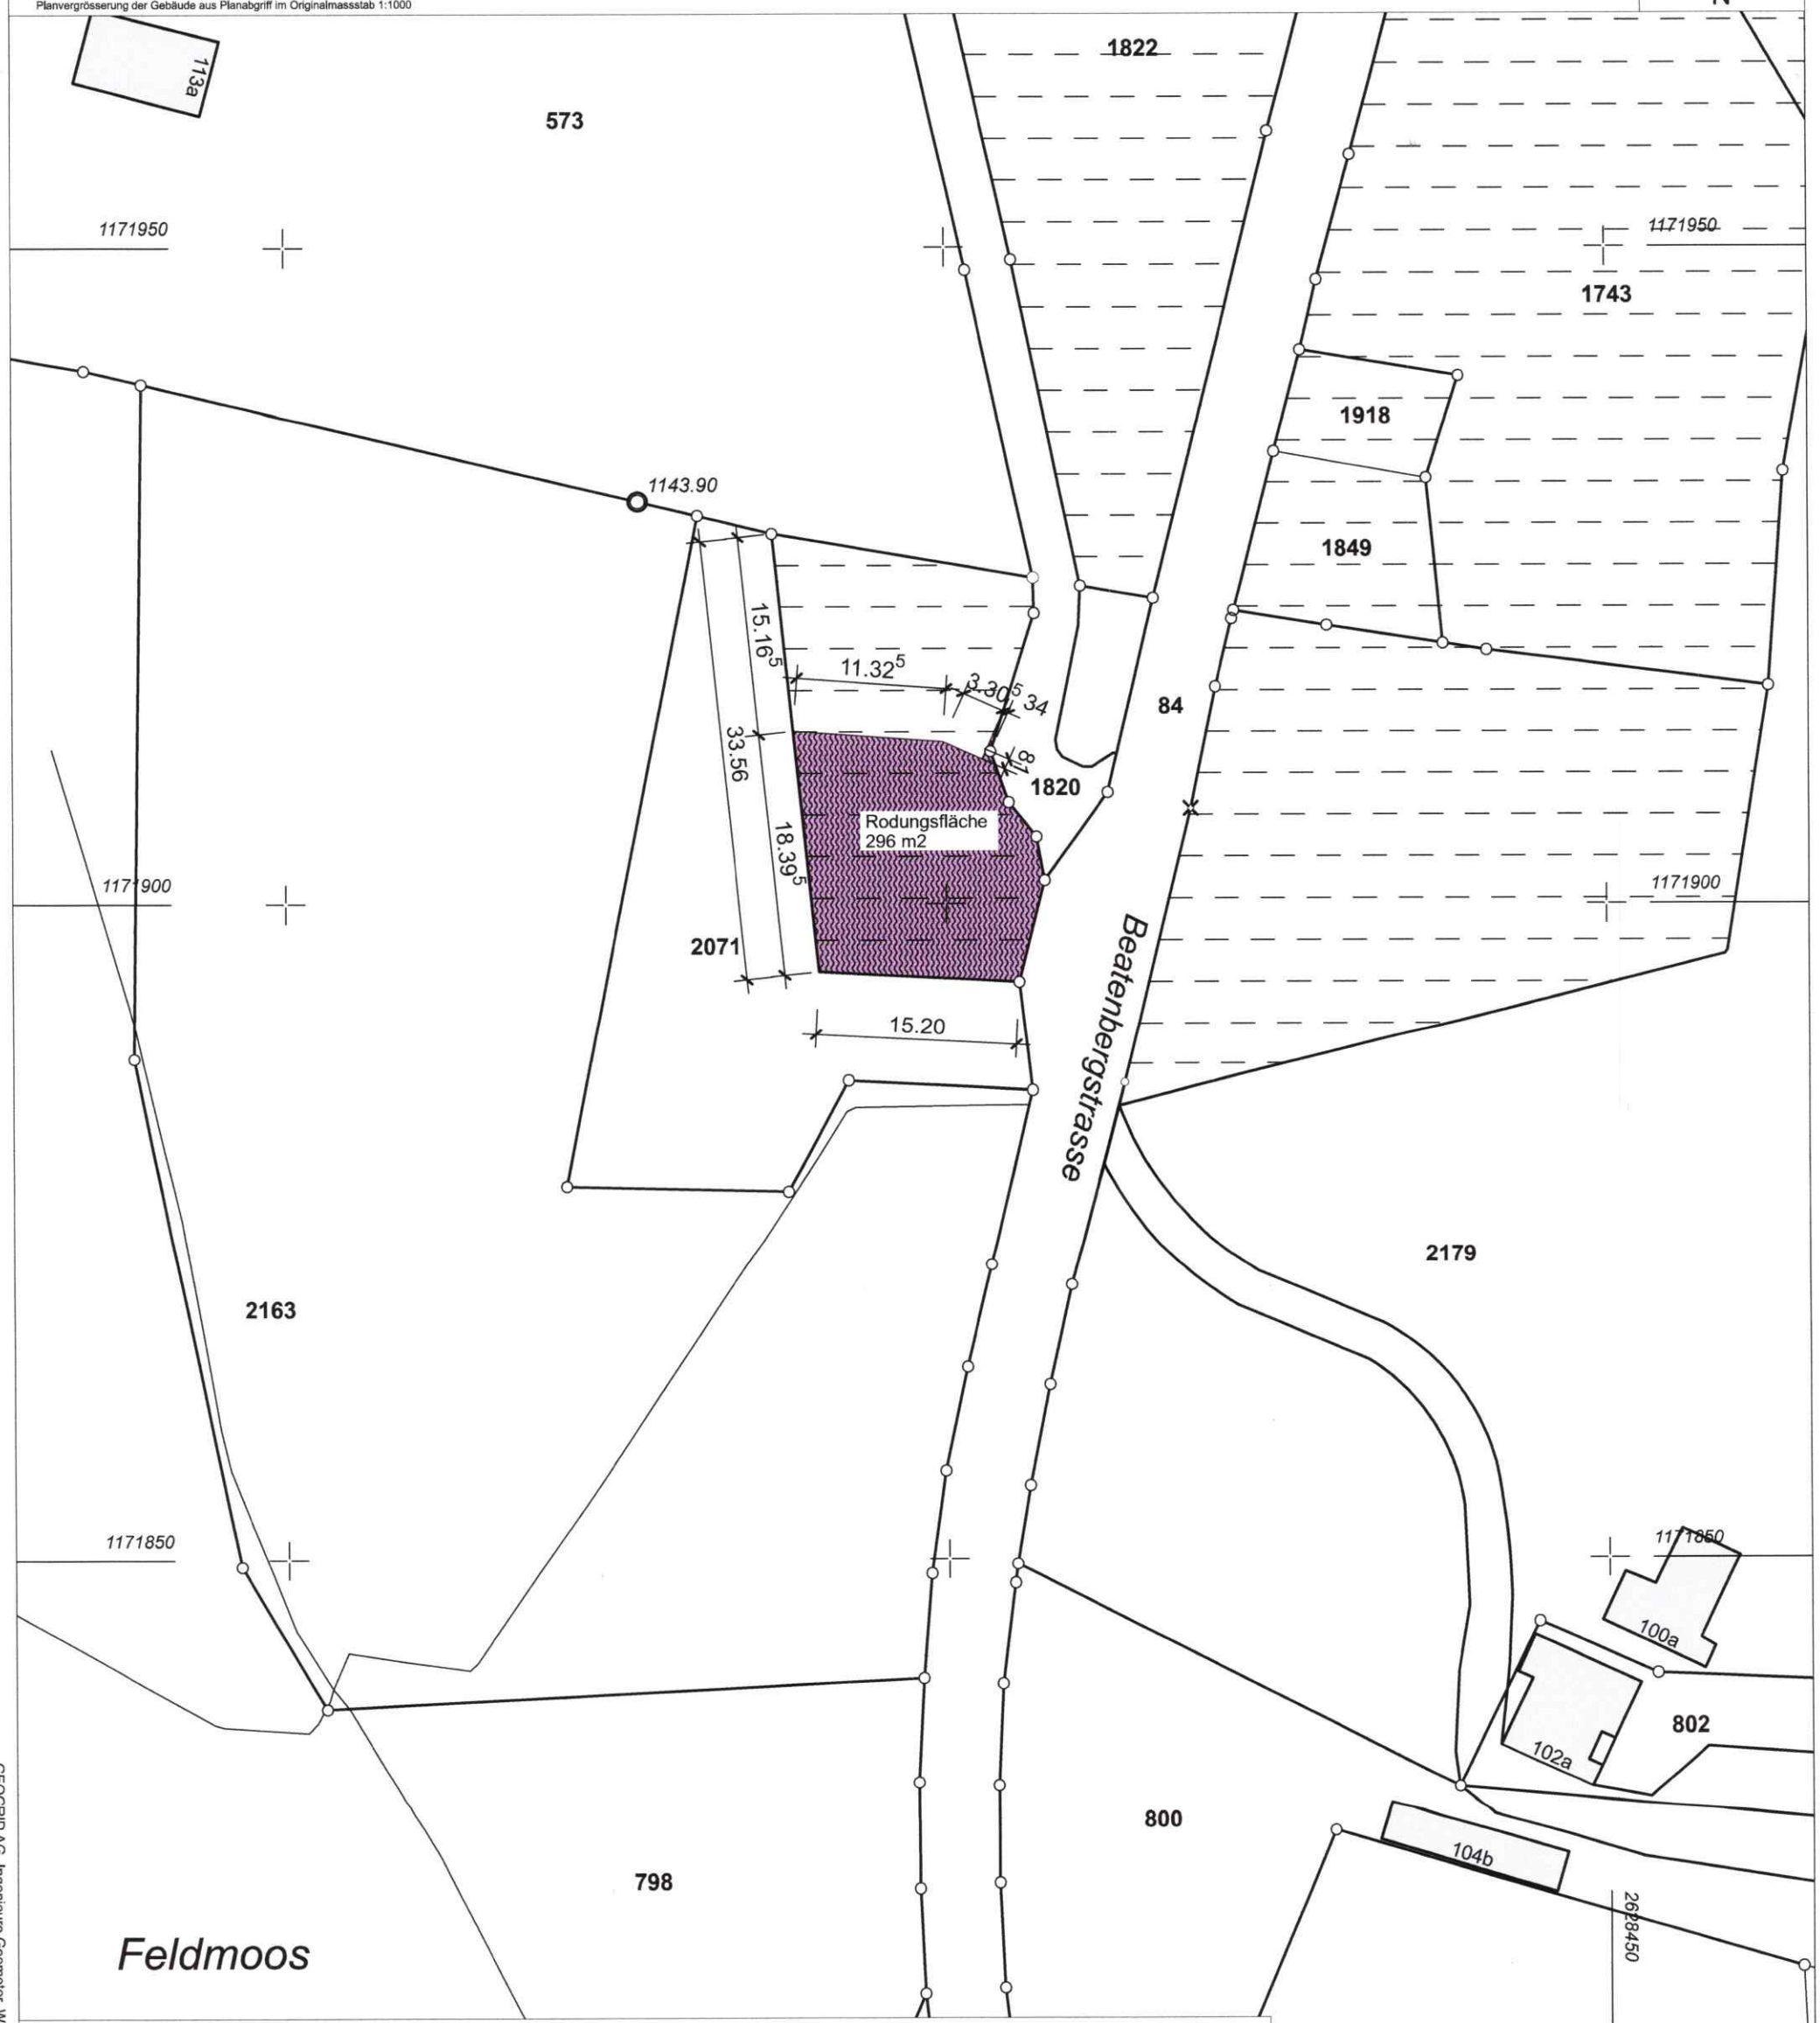

Wald

Rodung

Unterseen, 4.02.2026

Bauherr

Grundeigentümer

Architekt

4.02.2026
Für die Richtigkeit der Grundbuchplankopie
Dütschler Peter
Nachführungsgeometer
der Gemeinde
Beatenberg
i.A.

https://geogrid.ch, Bestellnummer: 16276

GEOGRID AG, Ingenieure Geometer, Weissenaustrasse 19, 3800 Unterseen, 033 826 64 64 unterseen@geogrid.ch